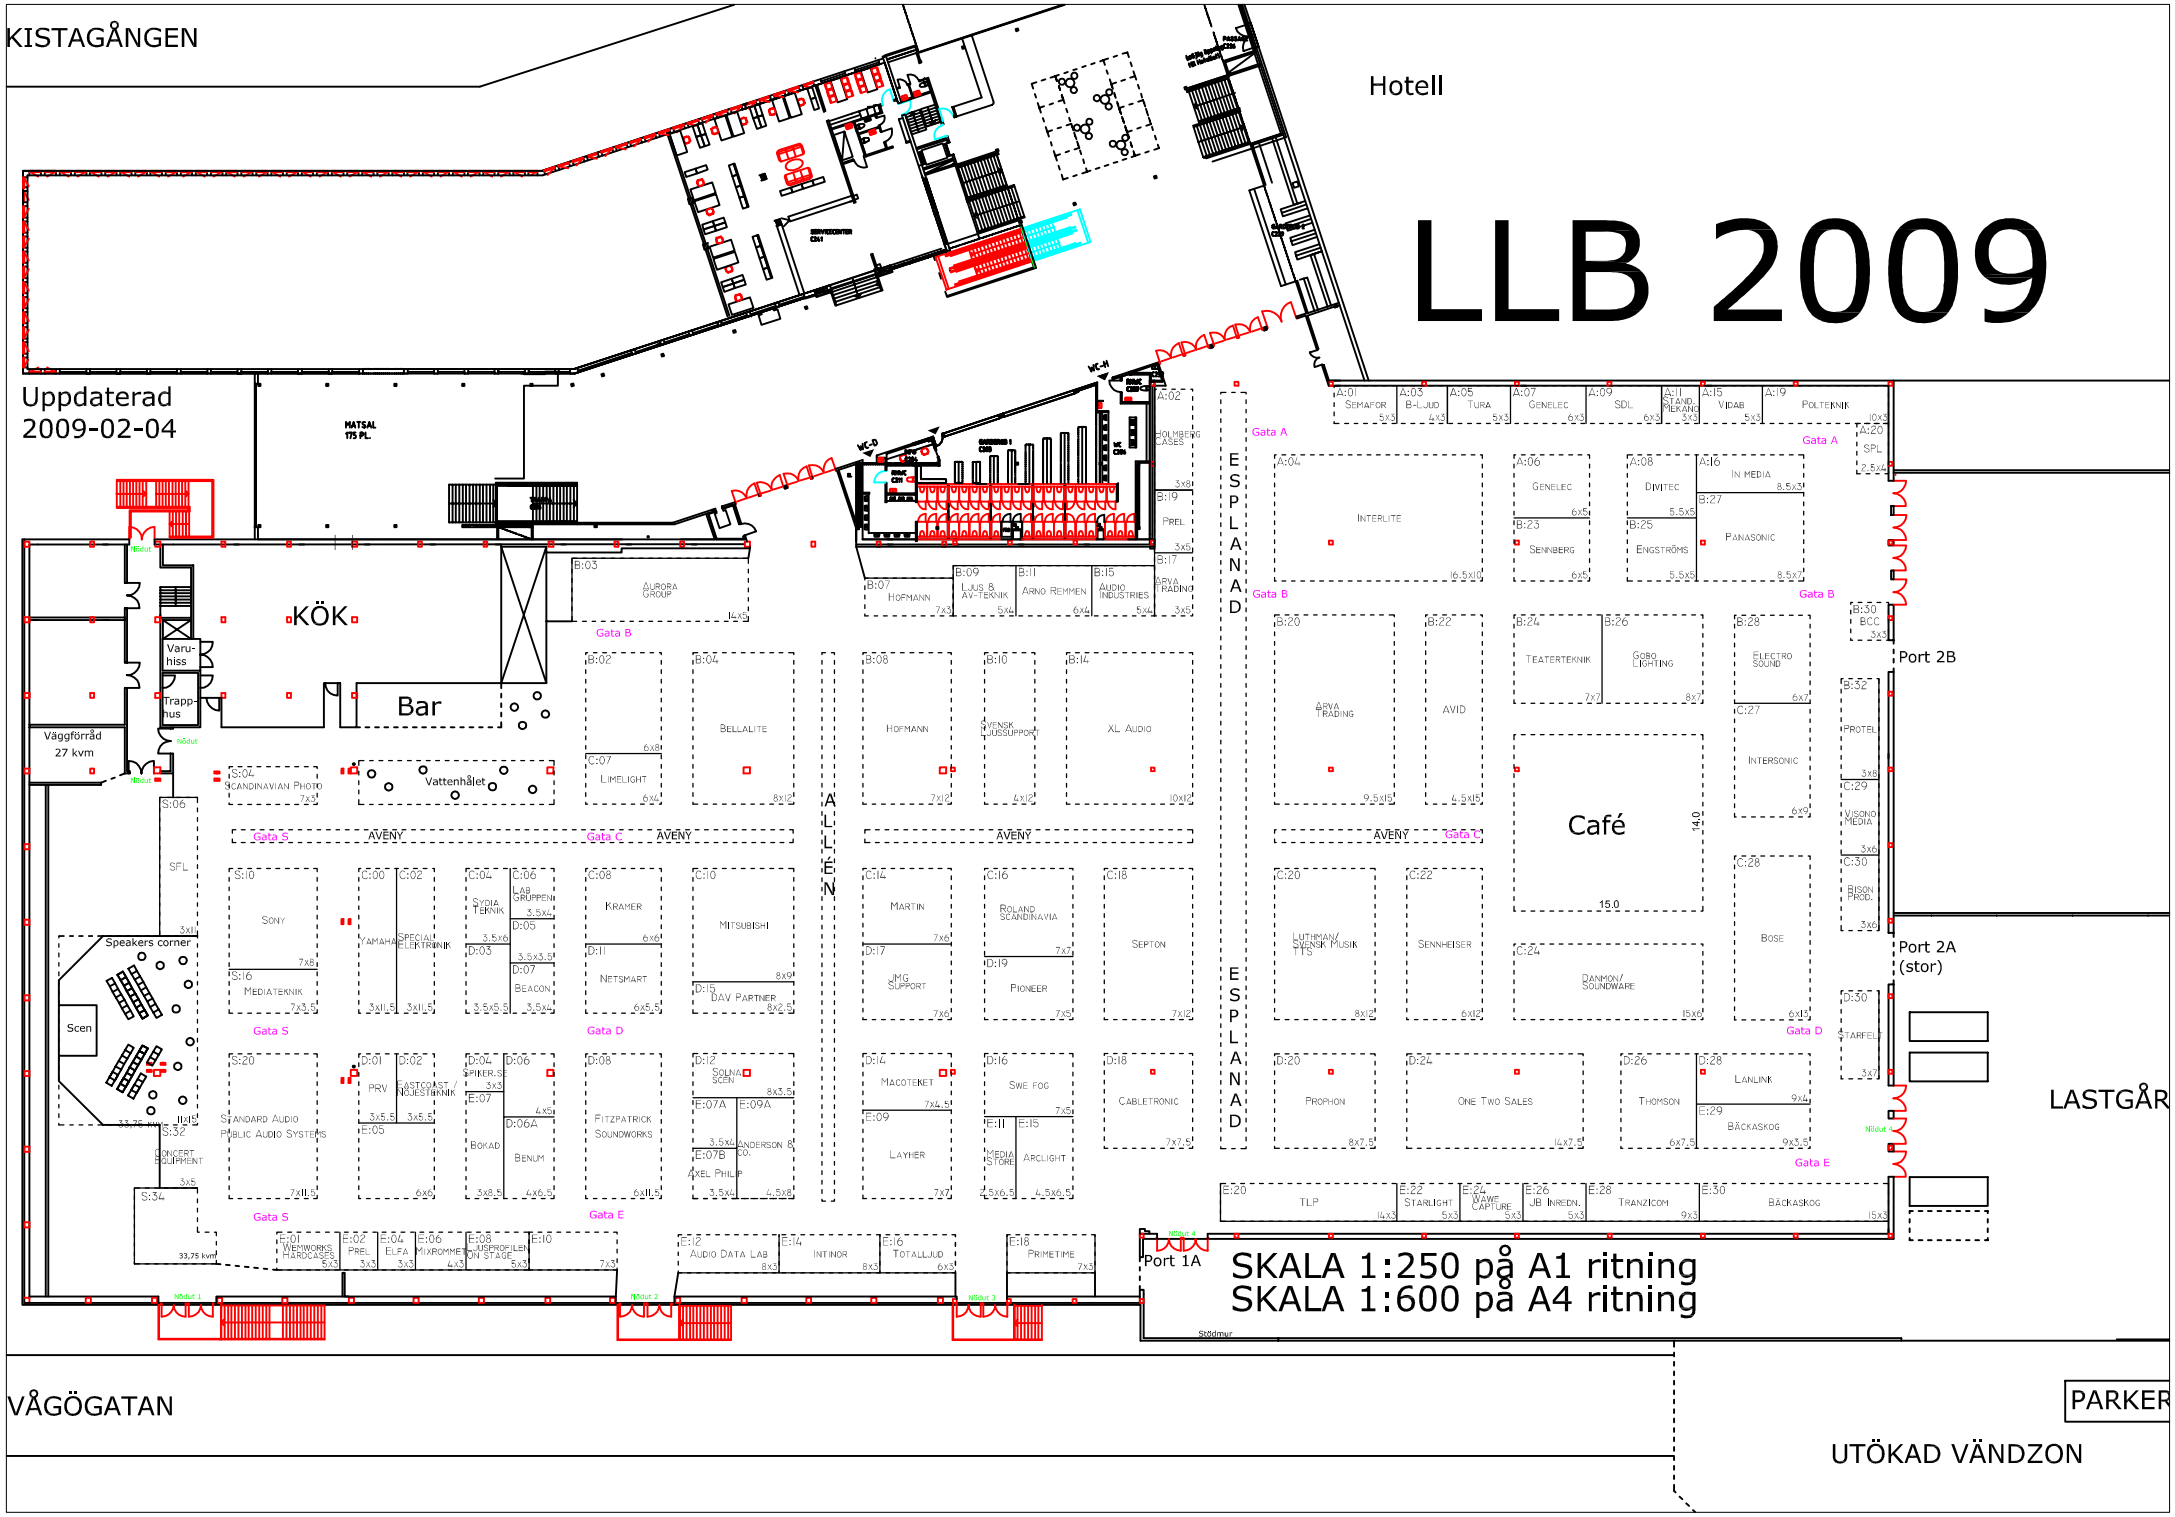
KISTAGÅNGEN
Hotell
LLB 2009
Uppdaterad
2009-02-04
MATSAL
175 PL.
KÖK
Bar
Varu-
hiss
Trapp-
hus
Väggförråd
27 kvm
Vattenhålet
Scen
Speakers corner
AVENY
ALLÉN
ESPLANAD
Gata A
Gata B
Gata C
Gata D
Gata E
Gata S
Café
Port 2B
Port 2A
(stor)
Port 1A
LASTGÅR
SKALA 1:250 på A1 ritning
SKALA 1:600 på A4 ritning
VÅGÖGATAN
PARKER
UTÖKAD VÄNDZON