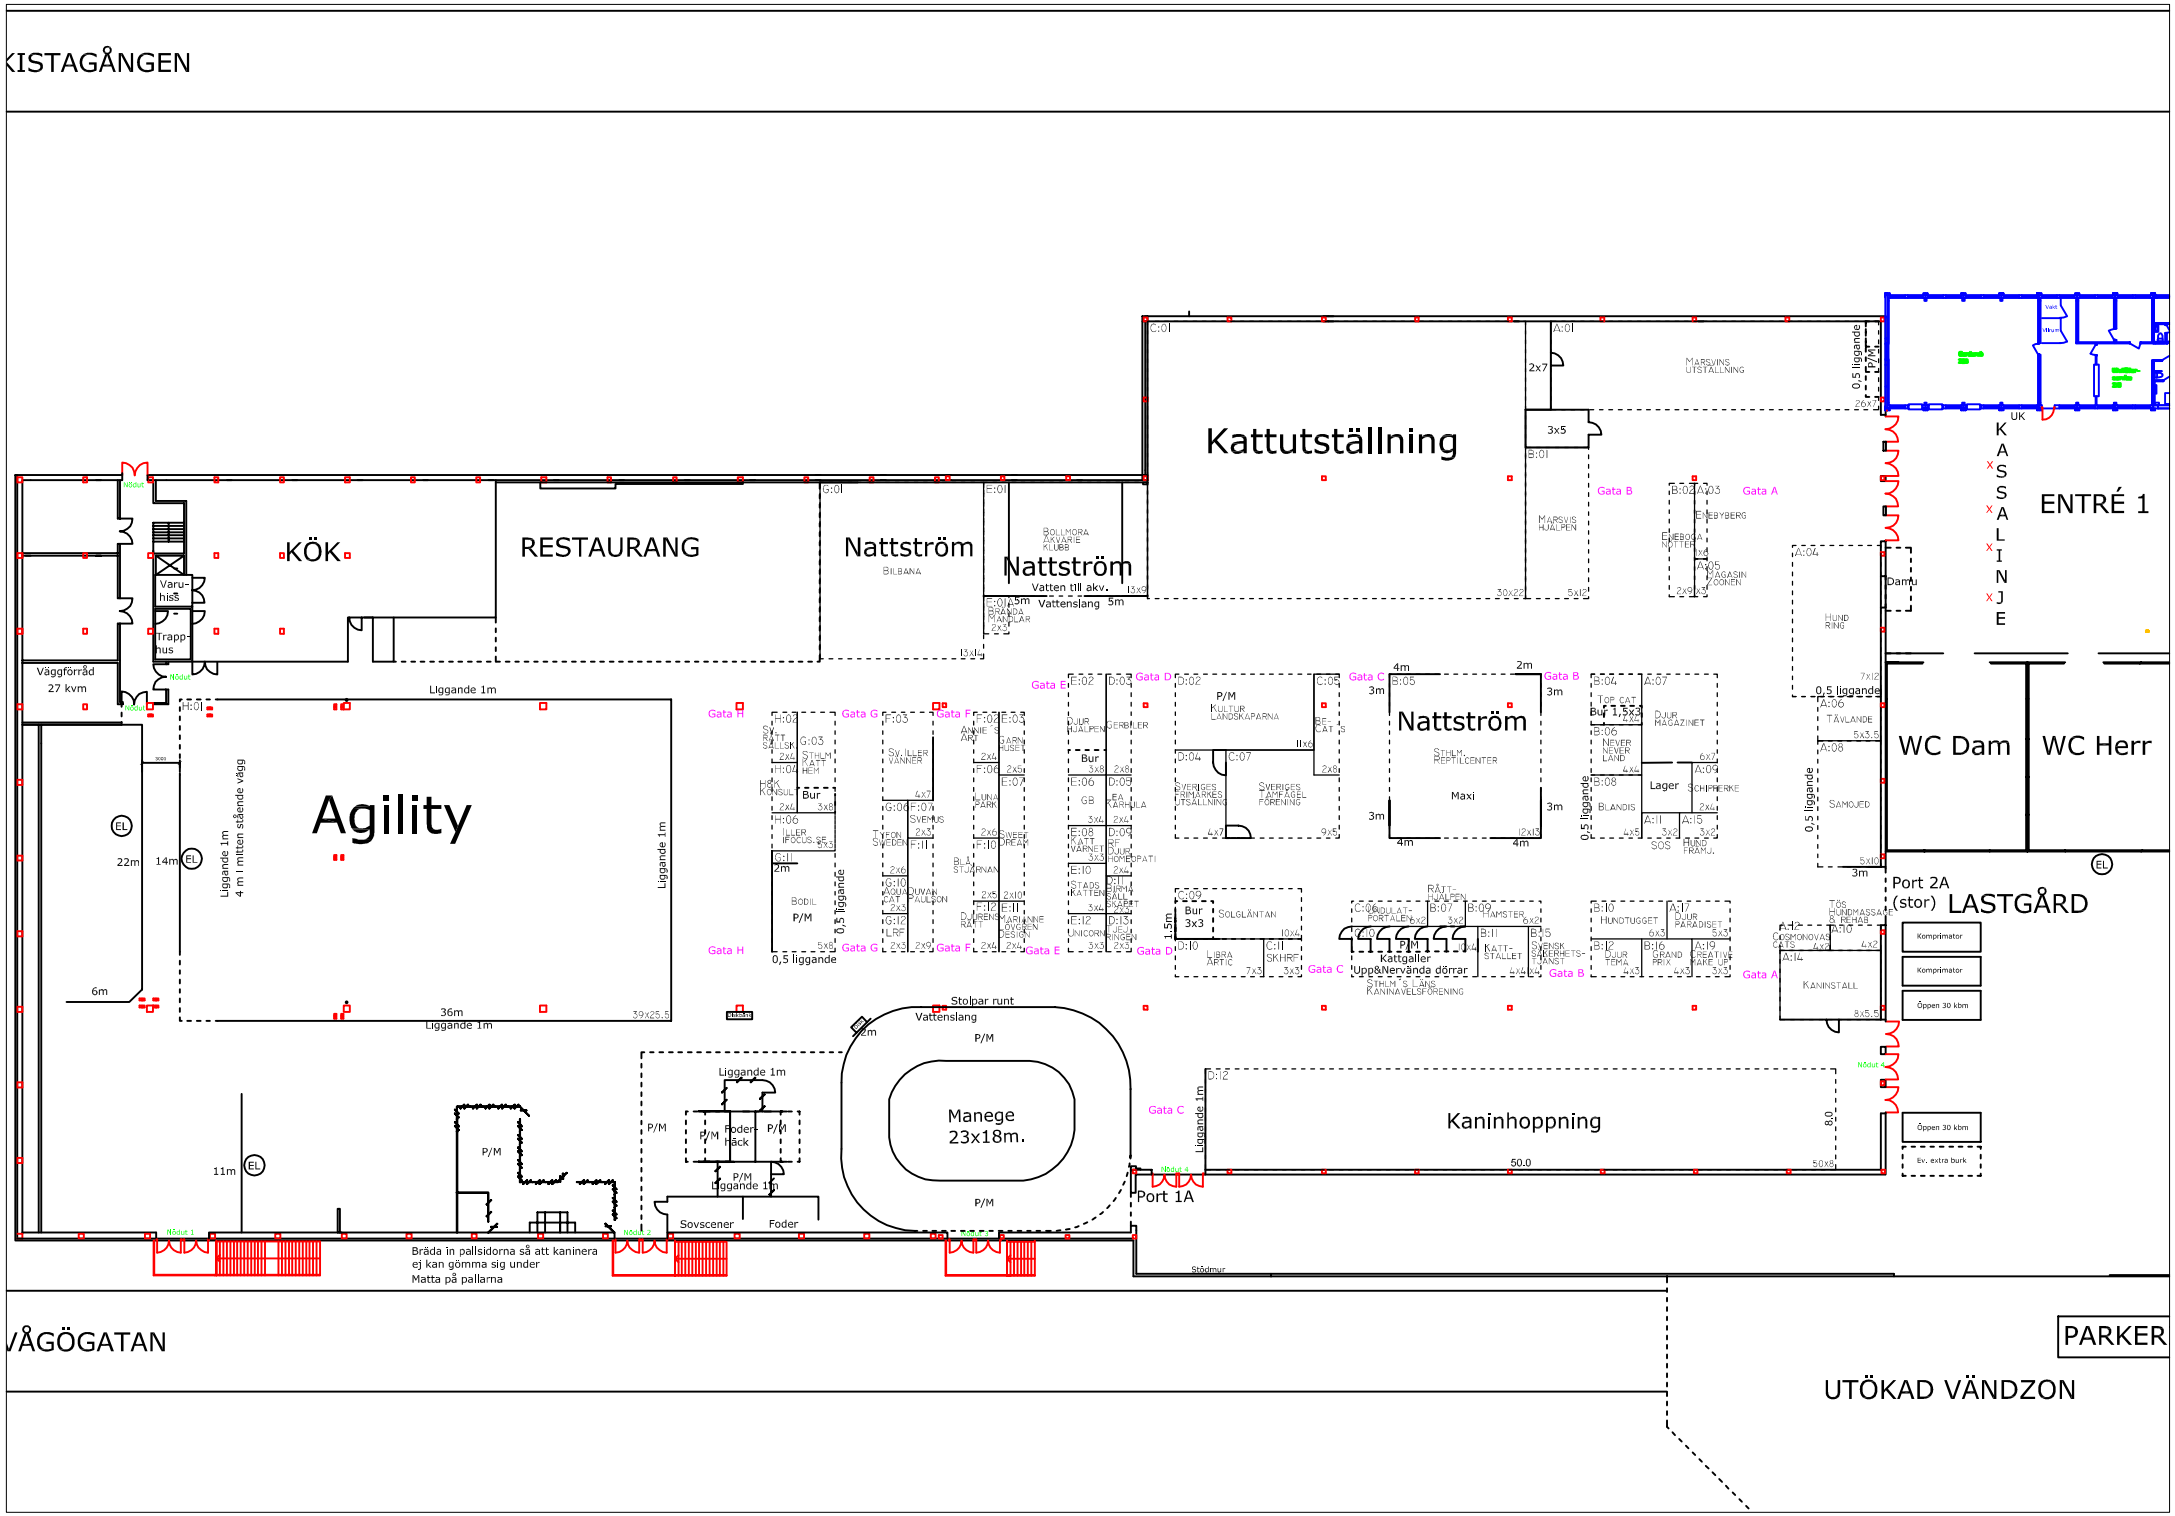
KISTAGÅNGEN
Kattutställning
KÖK
RESTAURANG
Nattström
Nattström
Vatten till akv.
Vattenslang 5m
Varu-hiss
Trapp-hus
Väggförråd 27 kvm
Agility
Liggande 1m
36m
22m
14m
6m
11m
Liggande 1m 4 m i mitten stående vägg
Gata A
Gata B
Gata C
Gata D
Gata E
Gata F
Gata G
Gata H
0,5 liggande
Nattström
Maxi
Lager
Damu
KASSALINJE
ENTRÉ 1
WC Dam
WC Herr
Port 2A (stor)
LASTGÅRD
Komprimator
Komprimator
Öppen 30 kbm
Öppen 30 kbm
Ev. extra burk
Kaninhoppning
50.0
Port 1A
Manege 23x18m.
Stolpar runt
Vattenslang
Liggande 1m
Foder-Häck
Sovscener
Foder
Bräda in pallsidorna så att kaninera ej kan gömma sig under
Matta på pallarna
Stödmur
VÄGÖGATAN
PARKER
UTÖKAD VÄNDZON