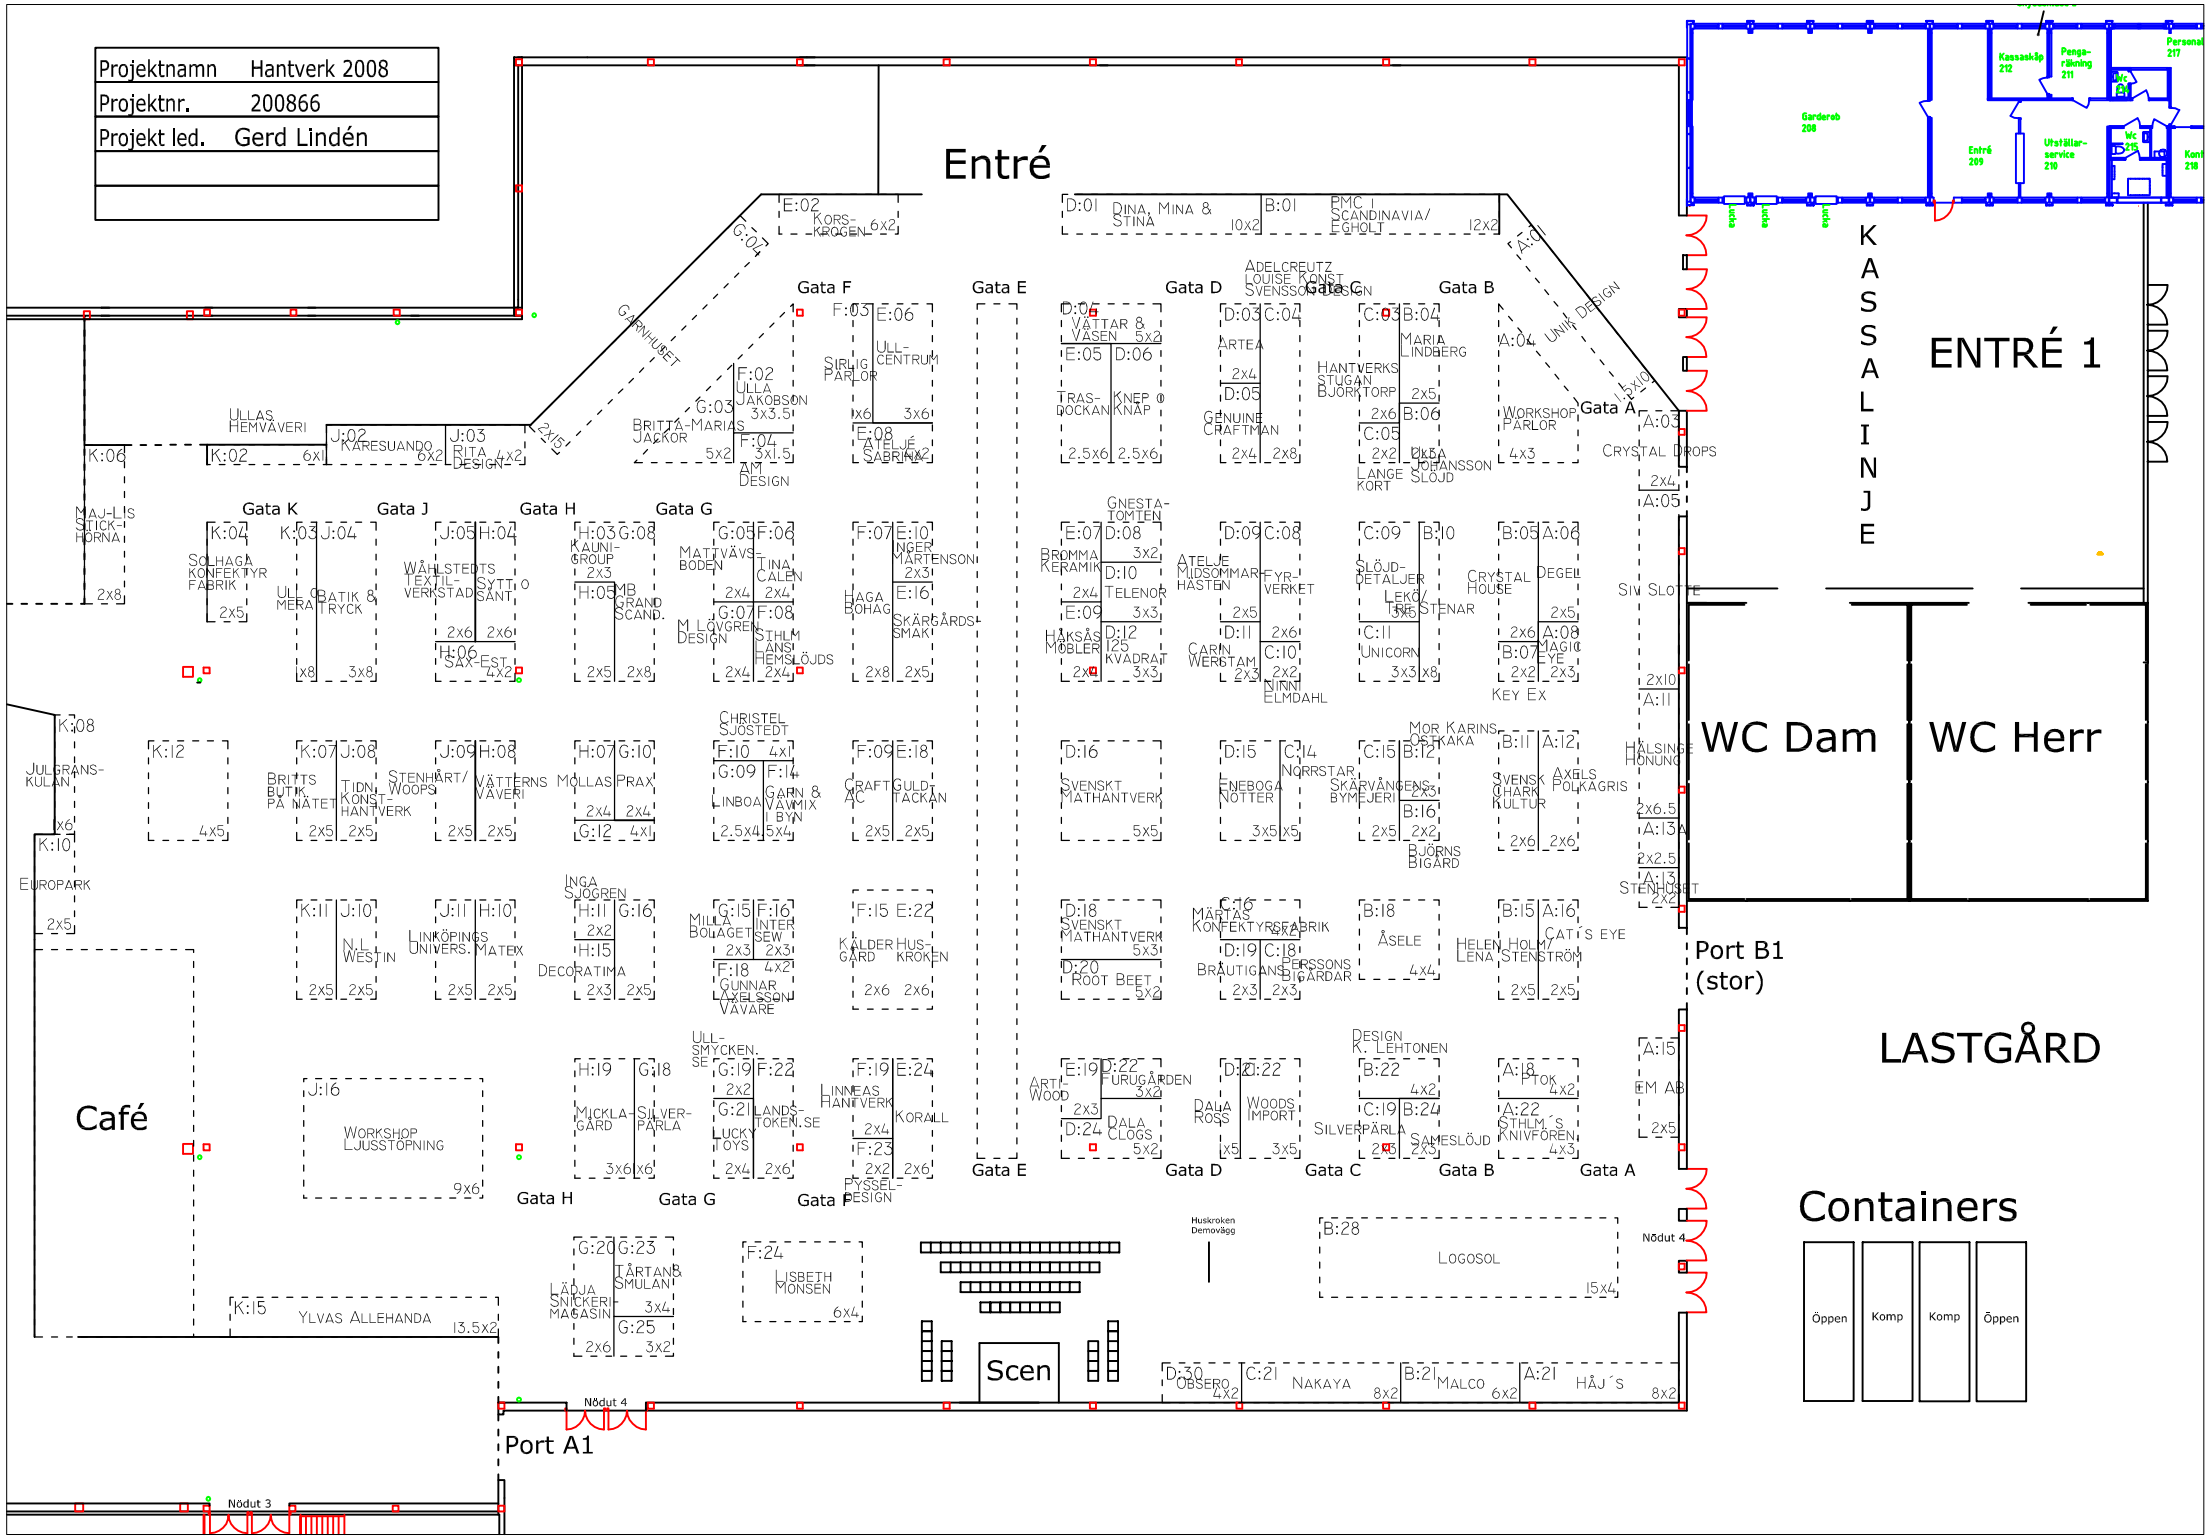Projektnamn	Hantverk 2008
Projektnr.	200866
Projekt led.	Gerd Lindén